



DISTRIBUCIÓN BASE MODELO CHEF

Plano orientativo, sin carácter contractual; podrá estar sujeto a leves modificaciones durante la ejecución de la obra.
Prohíbida la reproducción total o parcial de este documento sin autorización previa de su autor PRODECA 3, S.L.

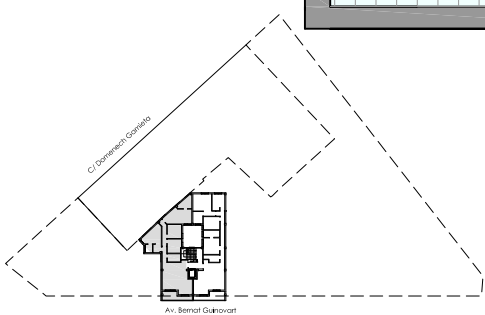

VIVIENDA	E
Superficie construida	114.32 m ²
Superficie útil+terrazza	96.28 m ²
Terraza	7.46 m ²

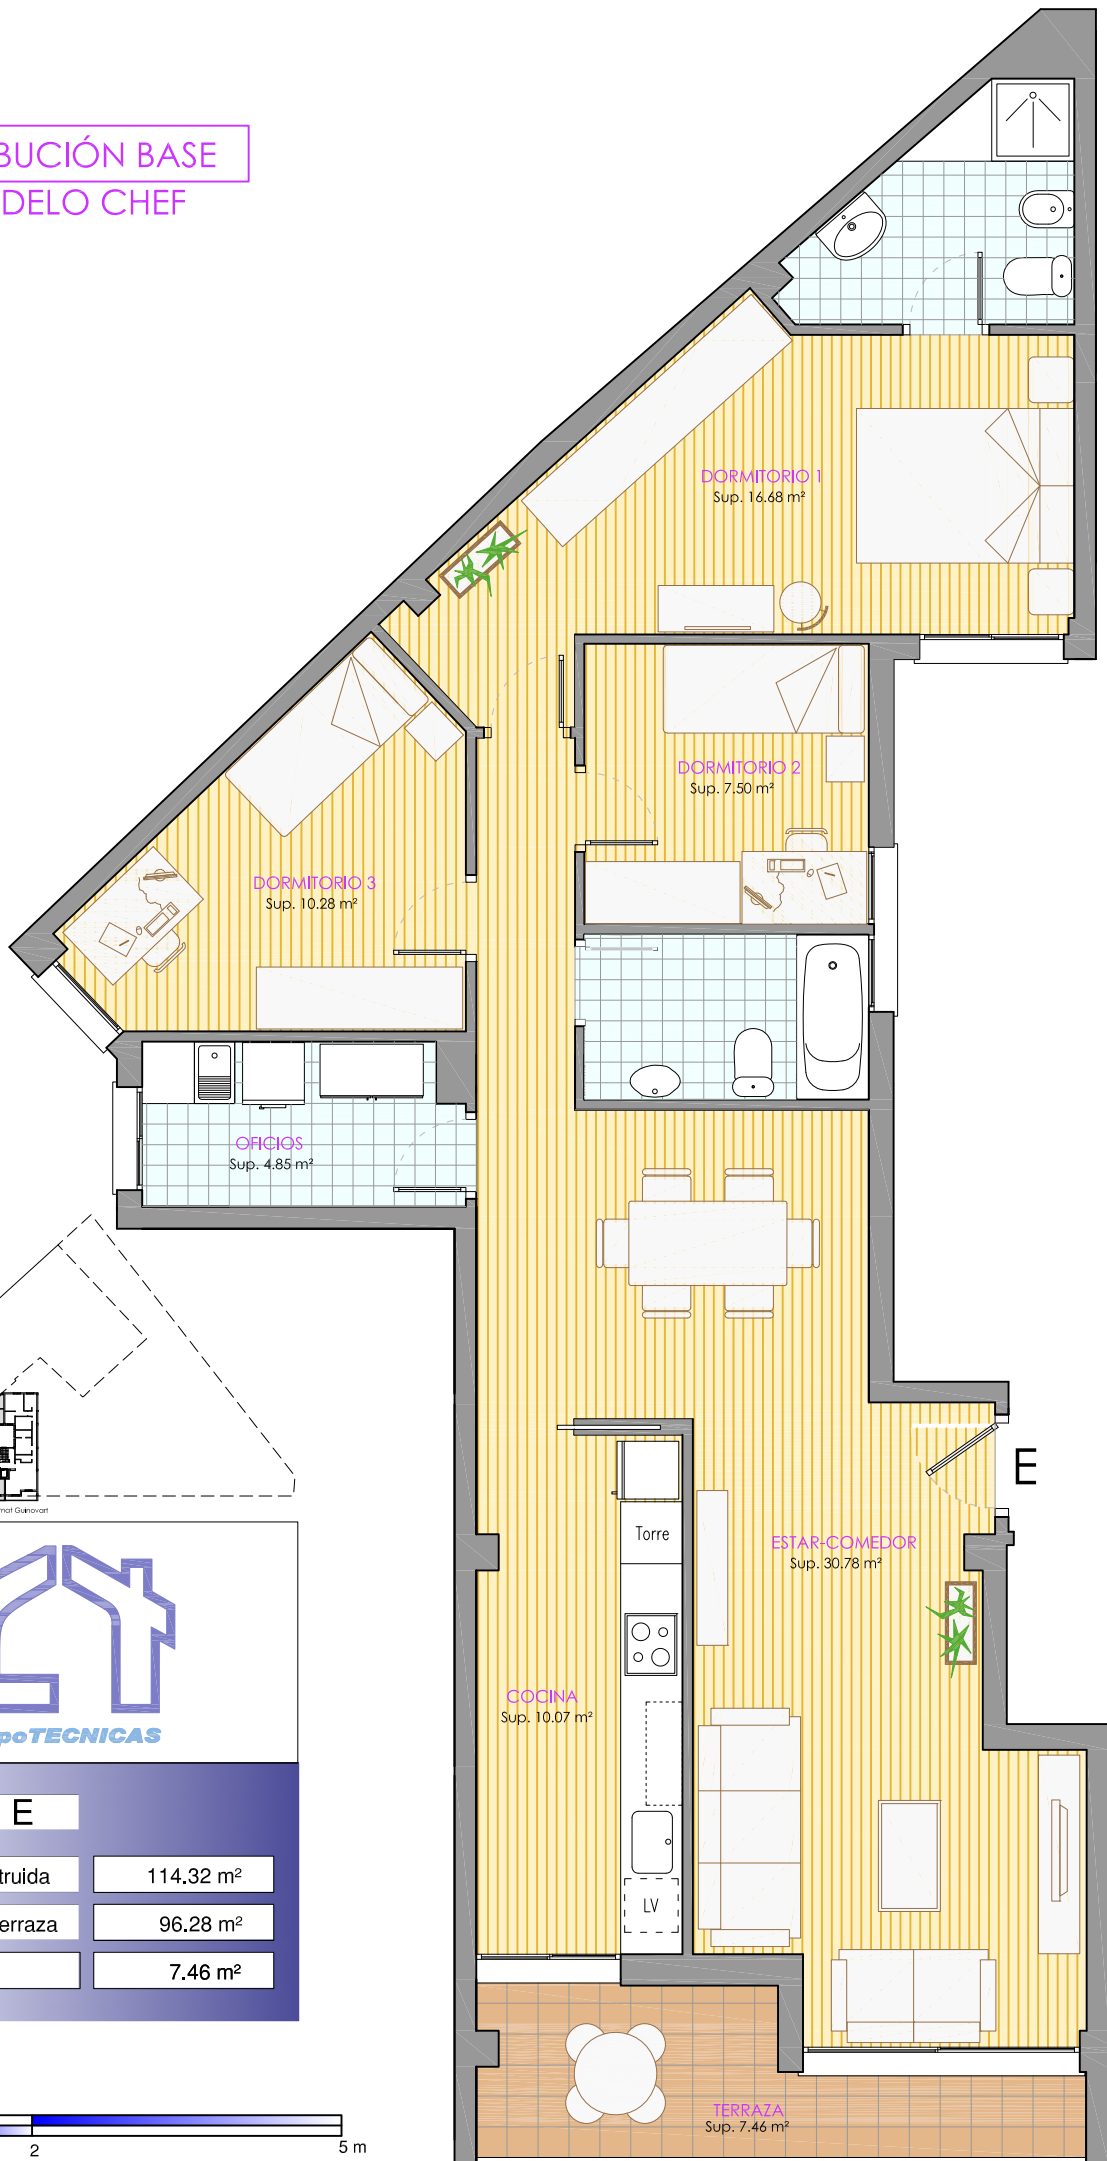