
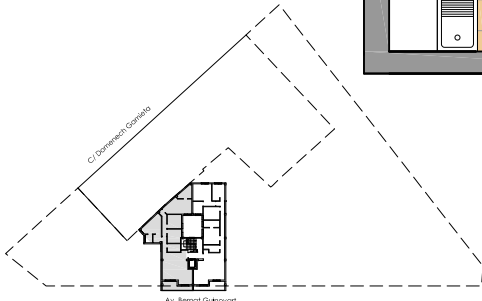


DISTRIBUCIÓN BASE MODELO CLASSIC

Plano orientativo, sin carácter contractual; podrá estar sujeto a leves modificaciones durante la ejecución de la obra.
Prohibida la reproducción total o parcial de este documento sin autorización previa de su autor PRODECA 3, S.L.

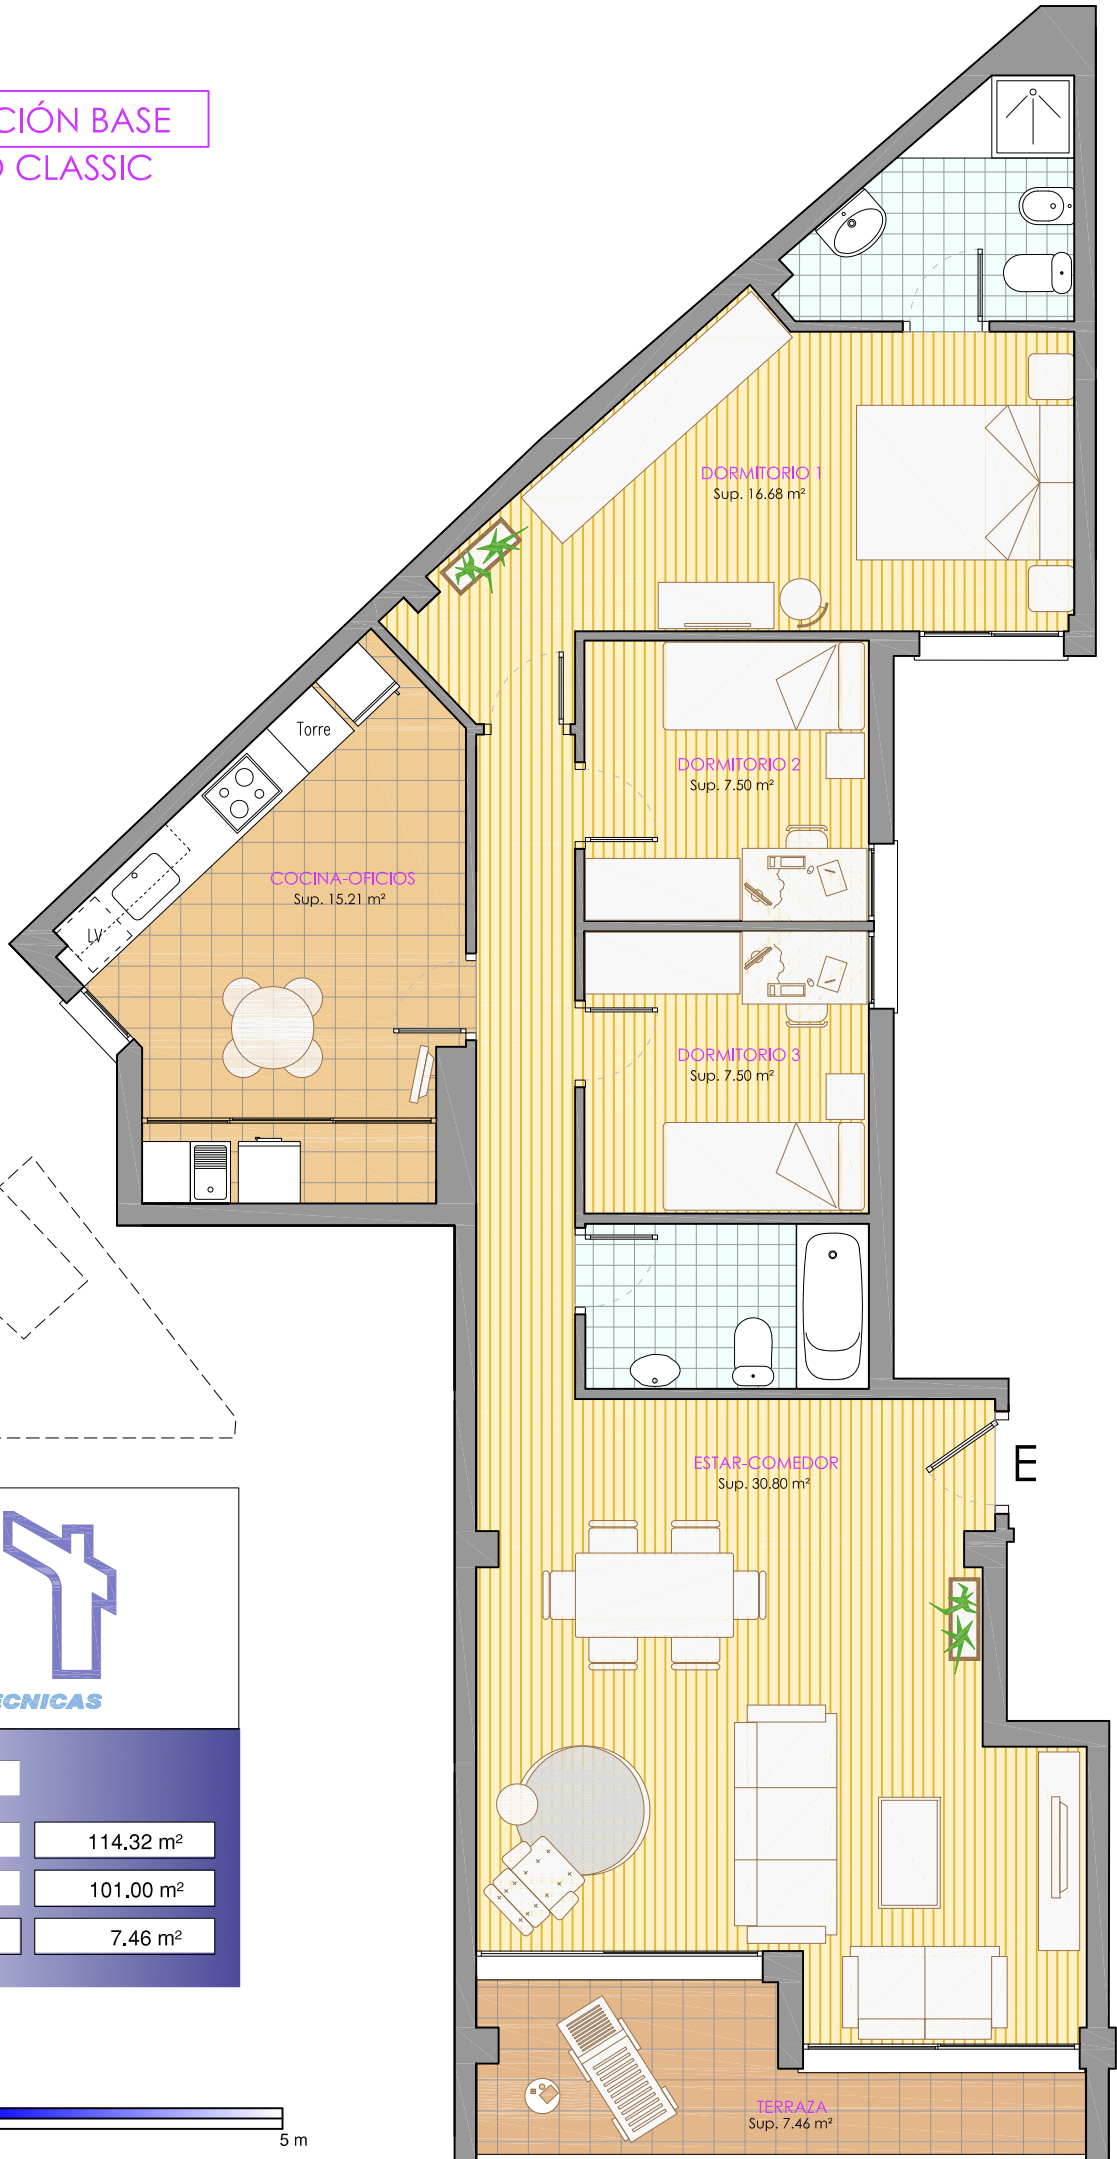

VIVIENDA **E**

Superficie construida 114,32 m²

Superficie útil+terrazza 101,00 m²

Terraza 7,46 m²

ESCALA GRÁFICA:

