



# DISTRIBUCIÓN BASE MODELO MANHATTAN

Plano orientativo, sin carácter contractual; podrá estar sujeto a leves modificaciones durante la ejecución de la obra.  
Prohibida la reproducción total o parcial de este documento sin autorización previa de su autor PRODECA 3, S.L.

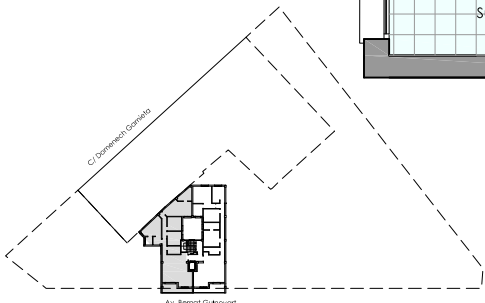

VIVIENDA	<b>E</b>
Superficie construida	114,32 m <sup>2</sup>
Superficie útil+terrazza	101,00 m <sup>2</sup>
Terraza	7,46 m <sup>2</sup>

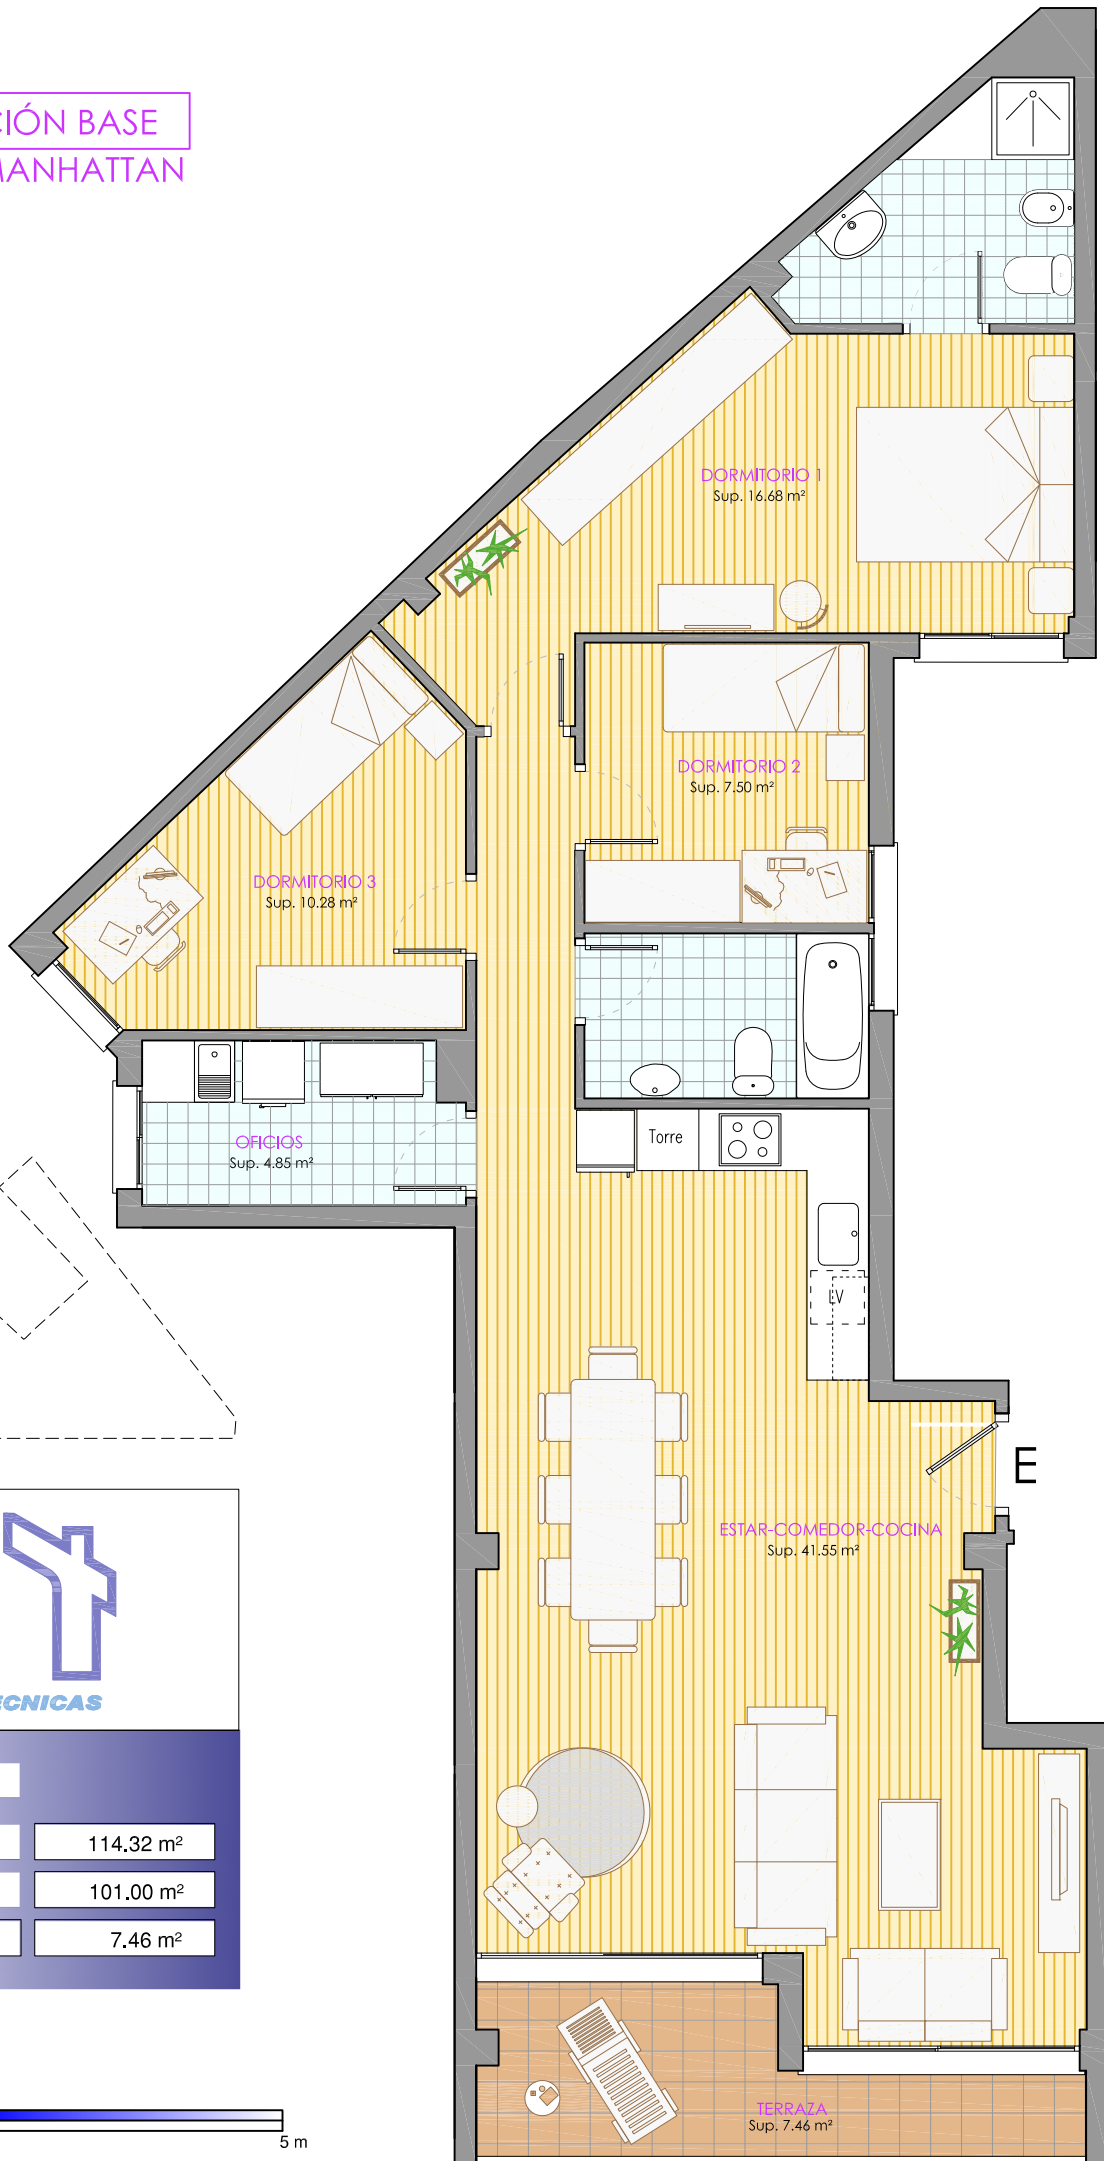