



DISTRIBUCIÓN BASE MODELO TOKIO

Plano orientativo, sin carácter contractual; podrá estar sujeto a leves modificaciones durante la ejecución de la obra.
Prohibida la reproducción total o parcial de este documento sin autorización previa de su autor PRODECA 3, S.L.

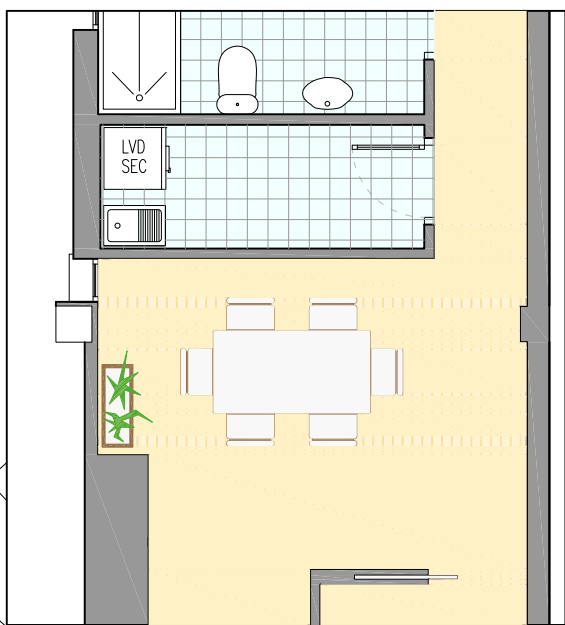

C/Donato de Góngora

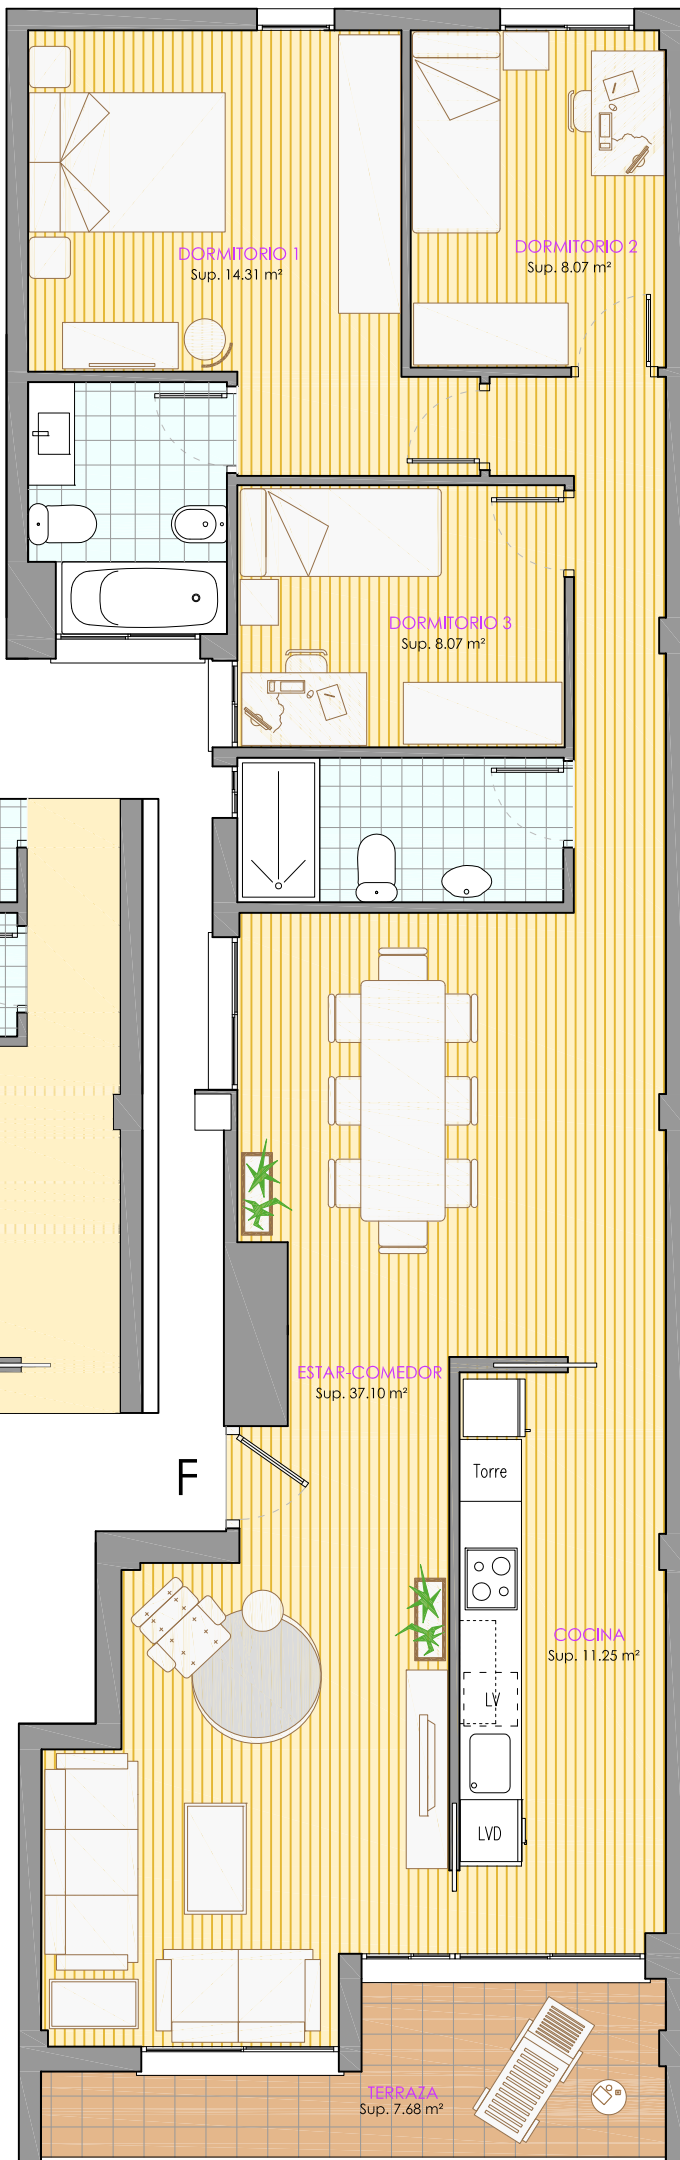

Av. Barón Güelvozt



GrupoTECNICAS

VIVIENDA **F**

Superficie construida 115.74 m²

Superficie útil+terrazza 101.28 m²

Terraza 7.68 m²

ESCALA GRÁFICA:

